


Außenbereichssatzung Weinberg

— Geltungsbereich

Lageplan M 1 : 1000

07.11.2005

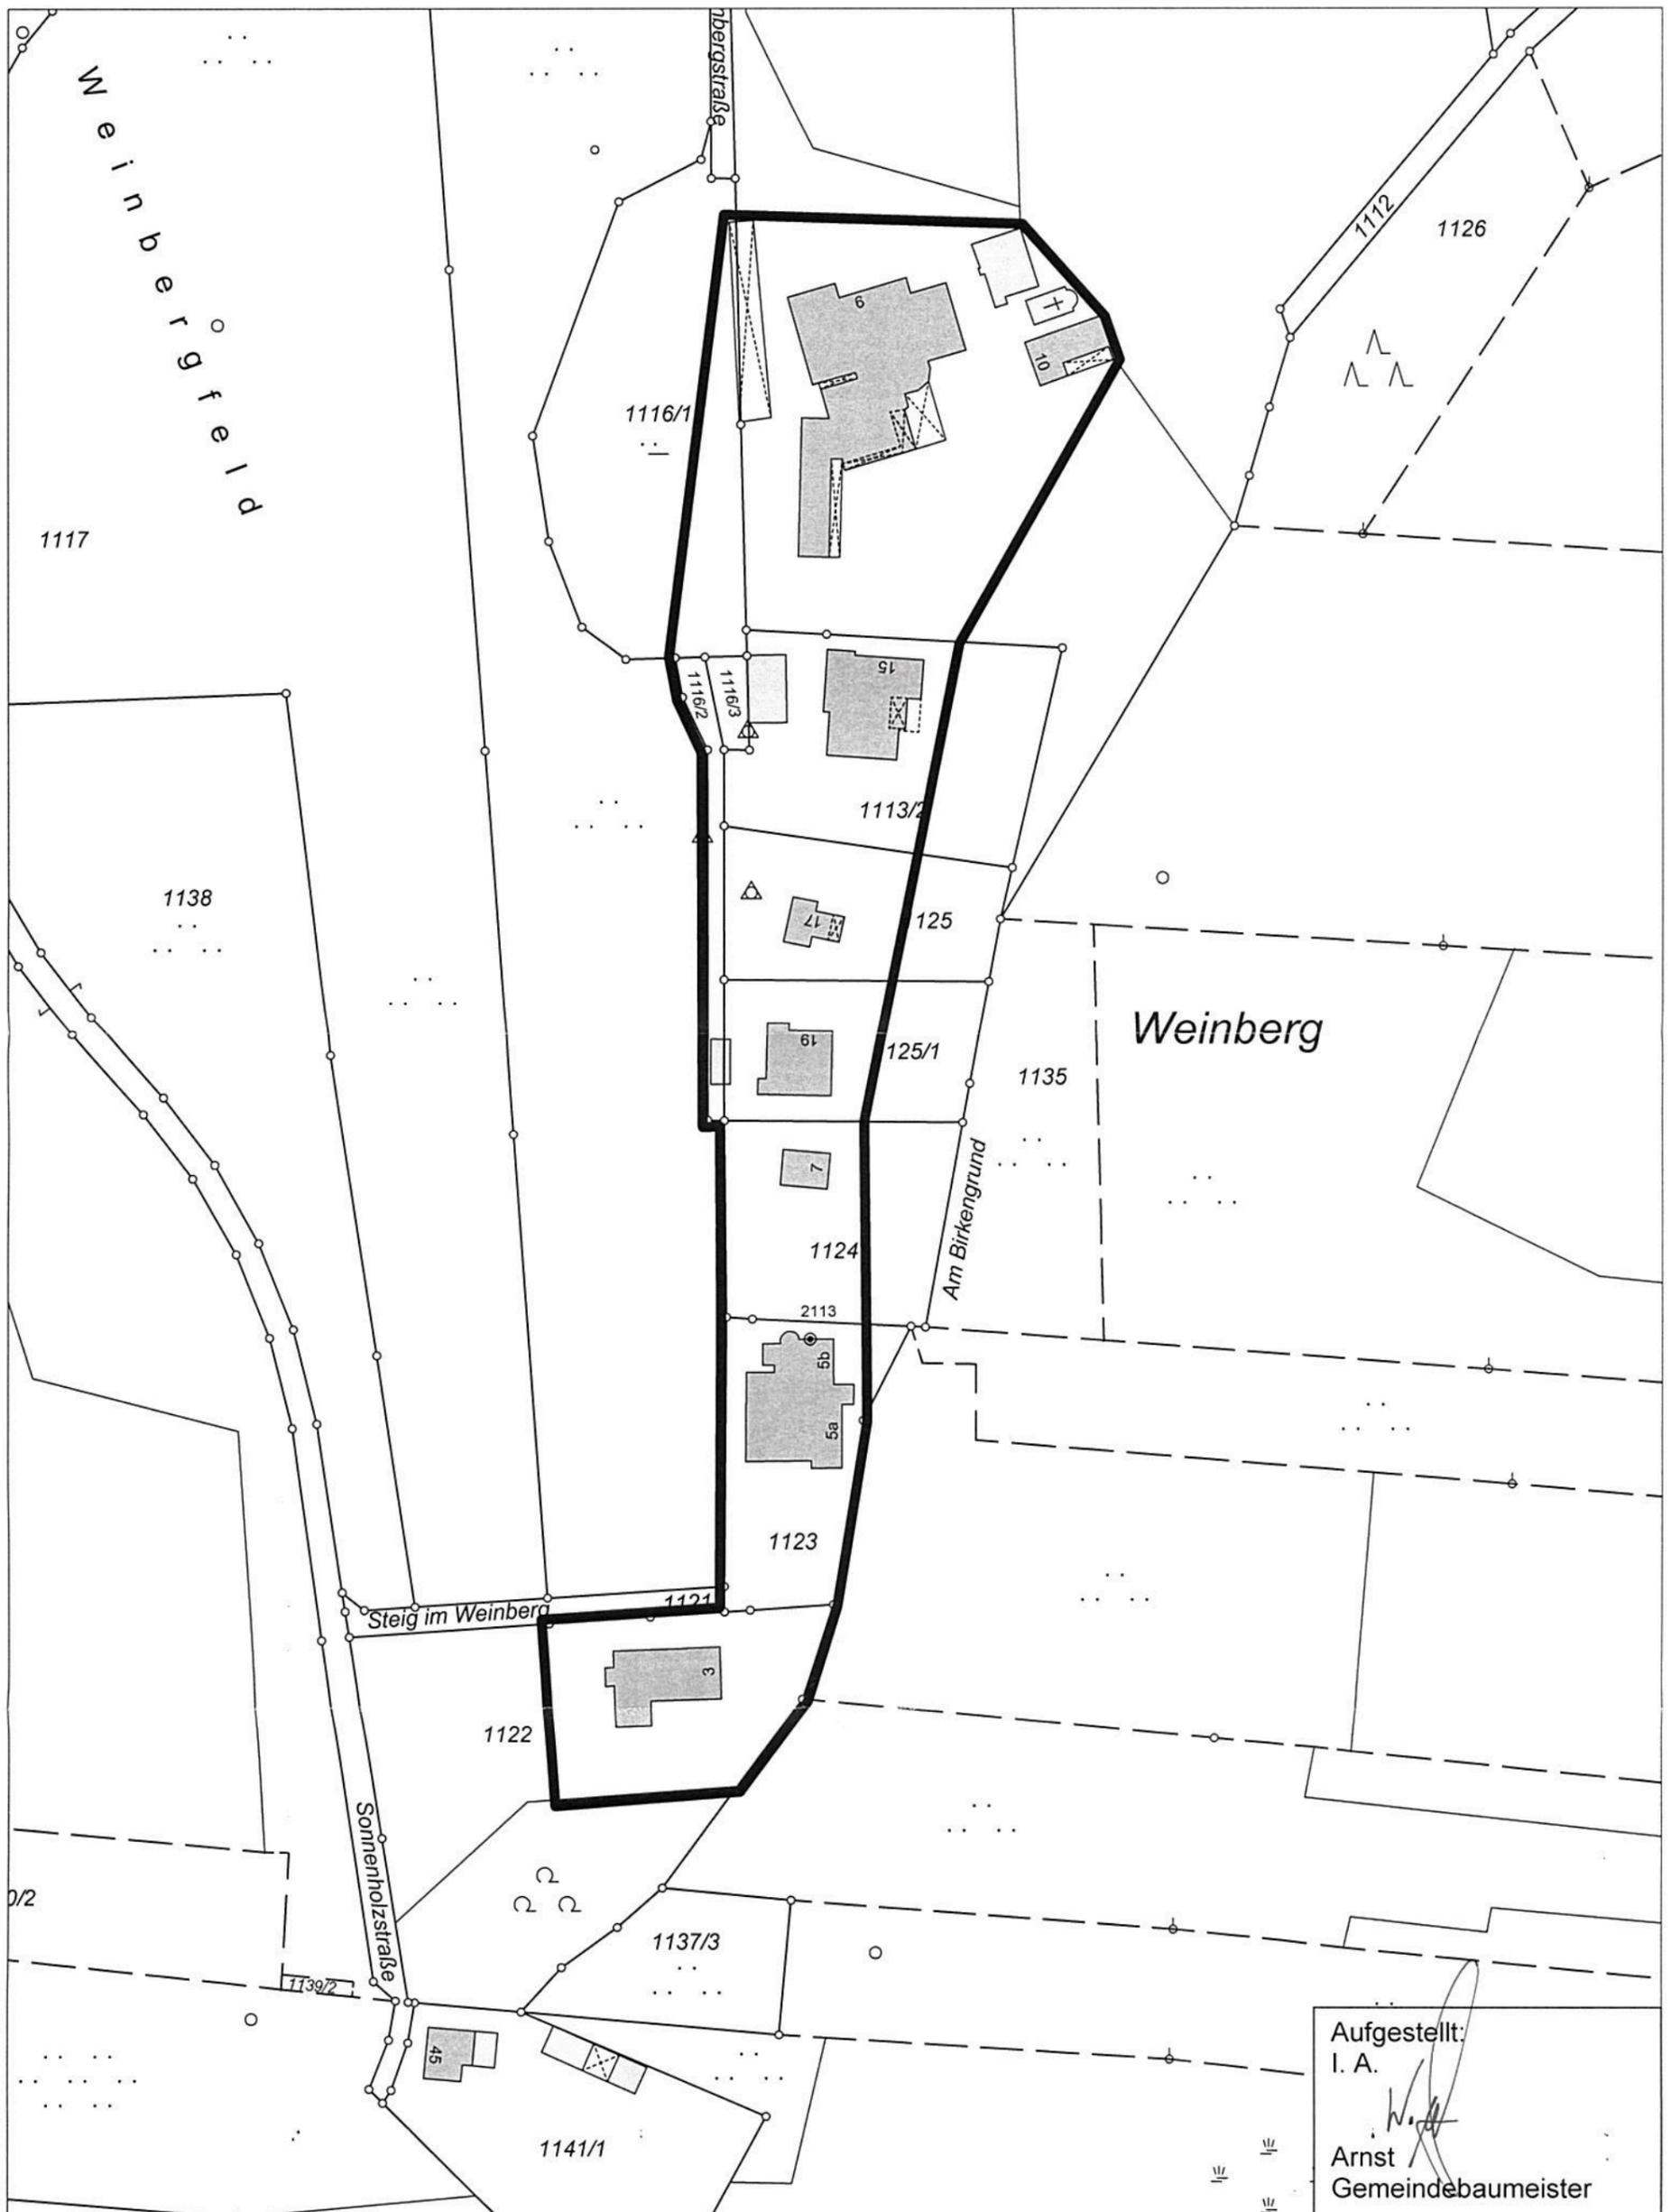

Aufgestellt:
I. A.
[Signature]
Arnst
Gemeindebaumeister

Original