


FESTSETZUNG DURCH PLANZEICHEN

-  Grenze des räumlichen Geltungsbereichs der
Klarstellungssatzung gemäß § 34 Abs. 4 Satz 1 Nr. 1 BauGB
-  Grenze des räumlichen Geltungsbereichs der
Ergänzungssatzung gemäß § 34 Abs. 4 Satz 1 Nr. 3 BauGB
-  Baum zu pflanzen
-  private Grünfläche / Ausgleichsfläche / Obstwiese
-  Fläche zum Schutz, zur Pflege und zur Entwicklung von Natur
und Landschaft: Ausgleichsfläche / Obstwiese

Hinweise und nachrichtliche Übernahmen

-  Grundstücksgrenze
- 3881 Flurnummer
-  Gebäude Bestand mit Hausnummer / Nebengebäude
-  Baudenkmal, Aktennr. D-1-87-177-19, Getreidekasten, Blockbau

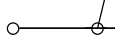

GEMEINDE STEPHANSKIRCHEN

Landkreis Rosenheim

KLARSTELLUNGS-
und
ERGÄNZUNGSSATZUNG
gemäß
§ 34 Abs. 4 Satz 1 Nr. 1 und 3 BauGB


Plandatum: 10.02.2026

Gemeinde Stephanskirchen
vertreten durch
Erster Bürgermeister Mair
Rathausplatz 1
83071 Stephanskirchen

Stephanskirchen, den

.....
Erster Bürgermeister Karl Mair

Entwurfsverfasser: Ferdinand Feirer-Kornprobst
Architekt + Stadtplaner
Filzenweg 19
83071 Stephanskirchen

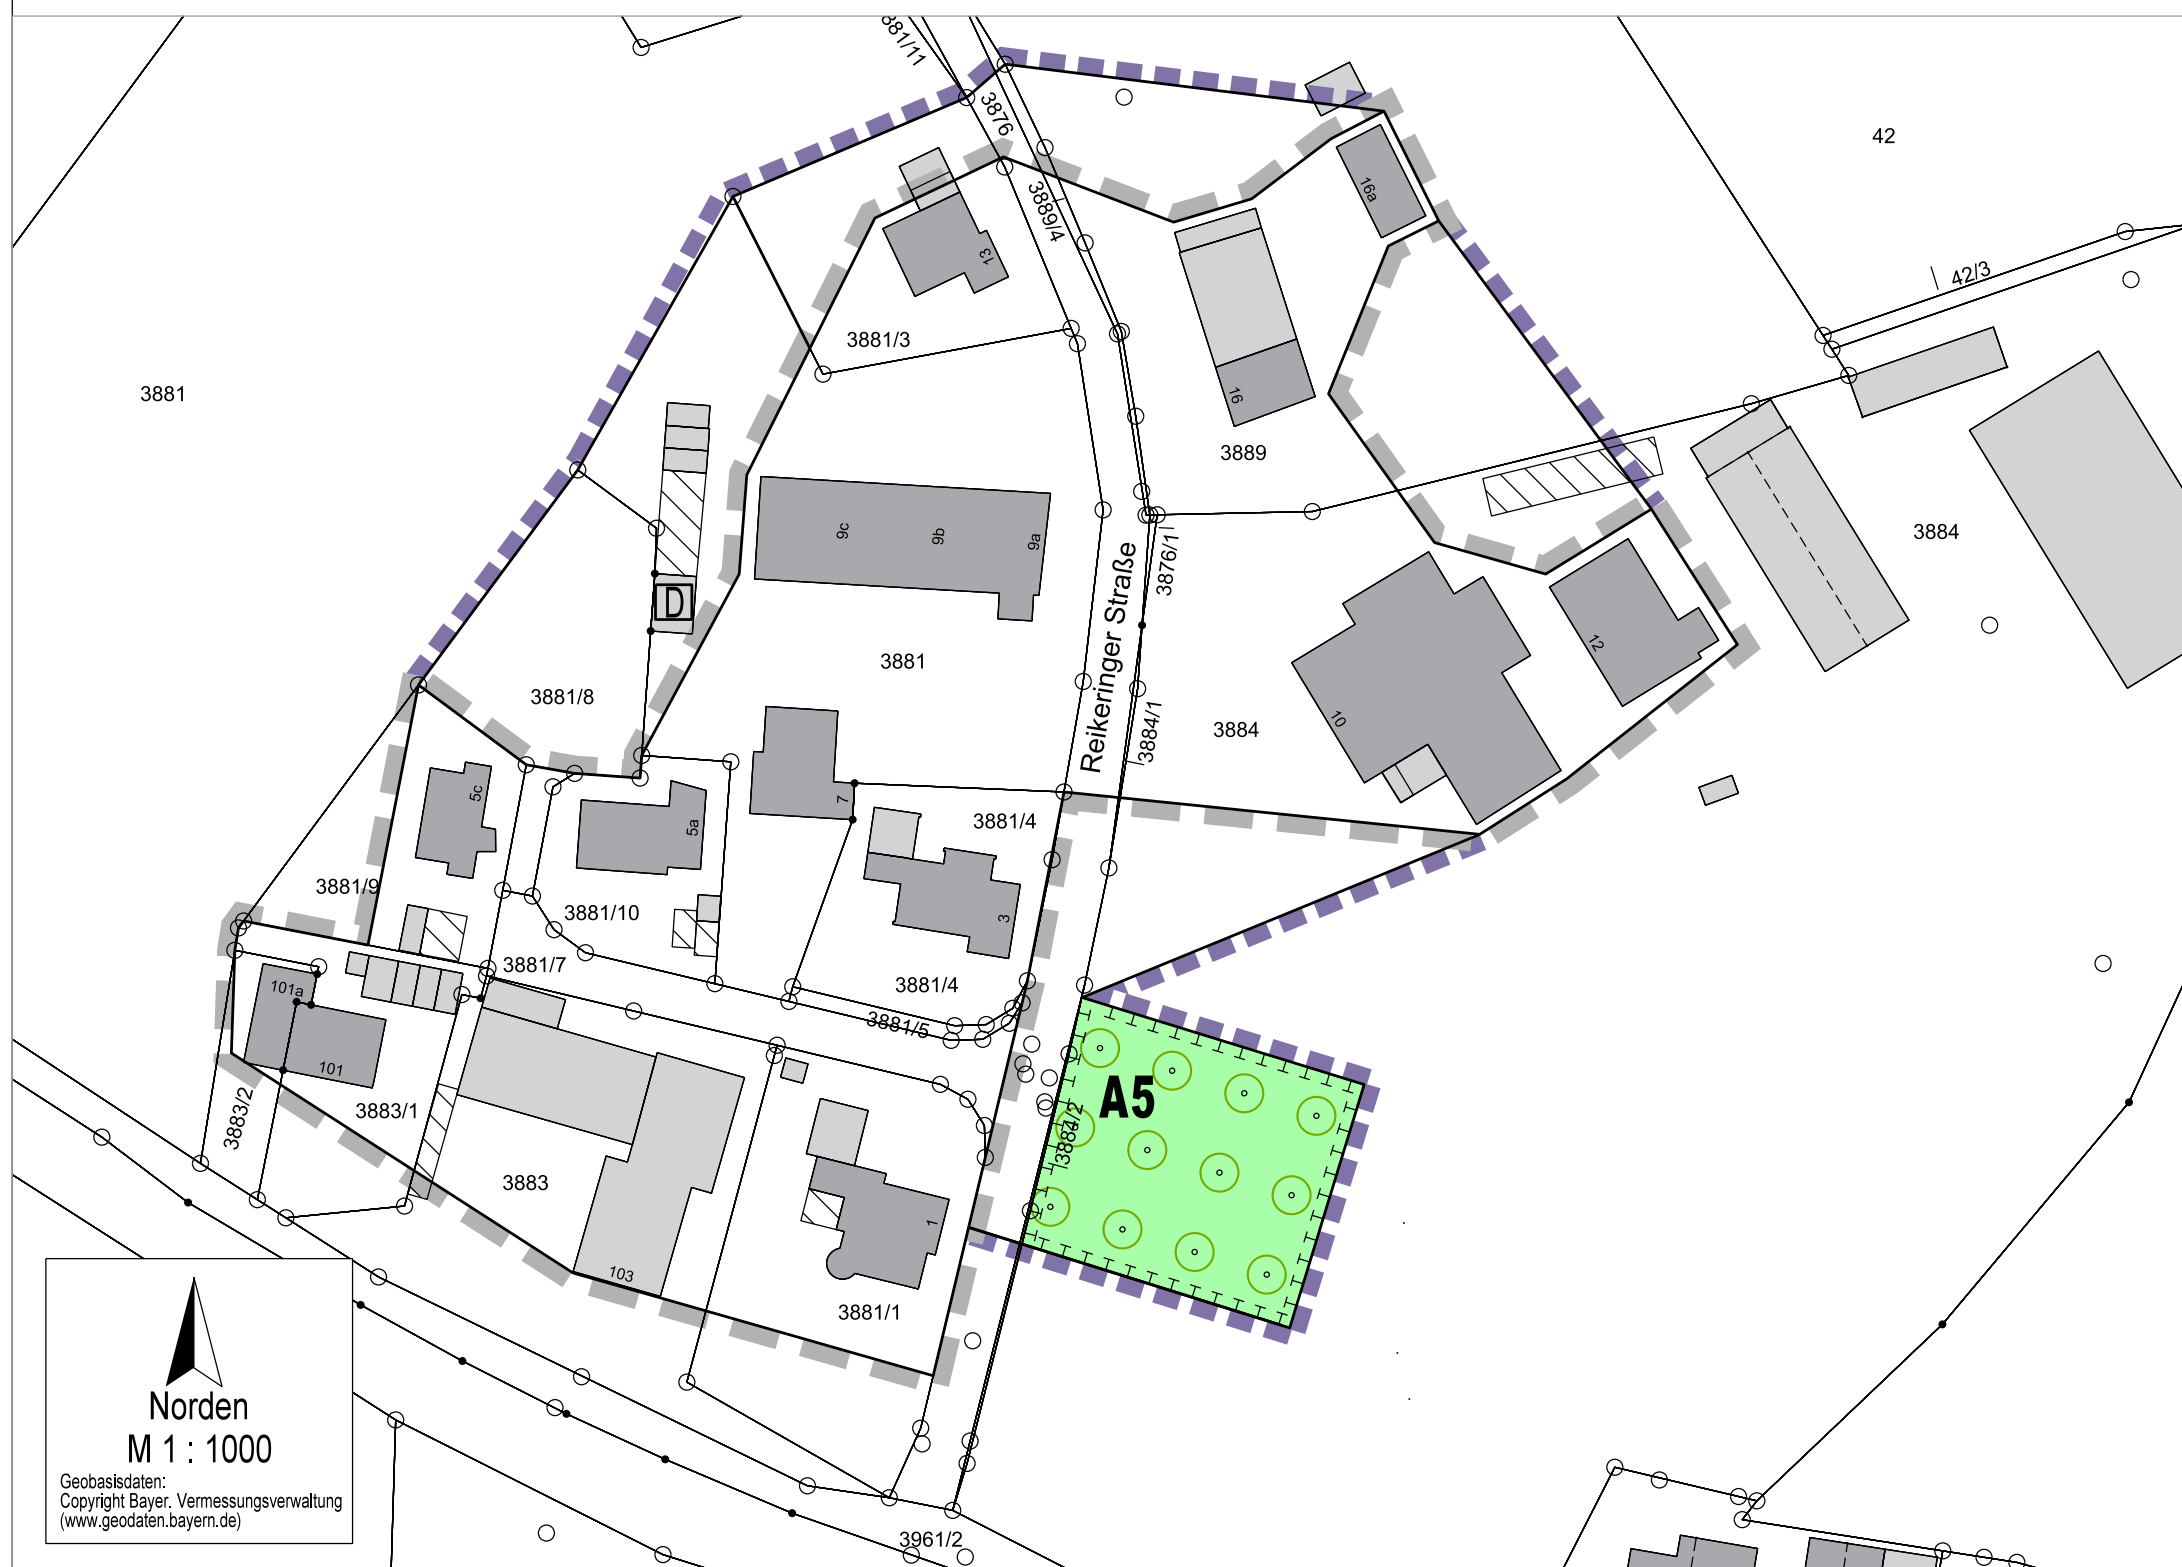

Norden
M 1 : 1000

Geobasisdaten:
Copyright Bayer. Vermessungsverwaltung
(www.geodaten.bayern.de)