



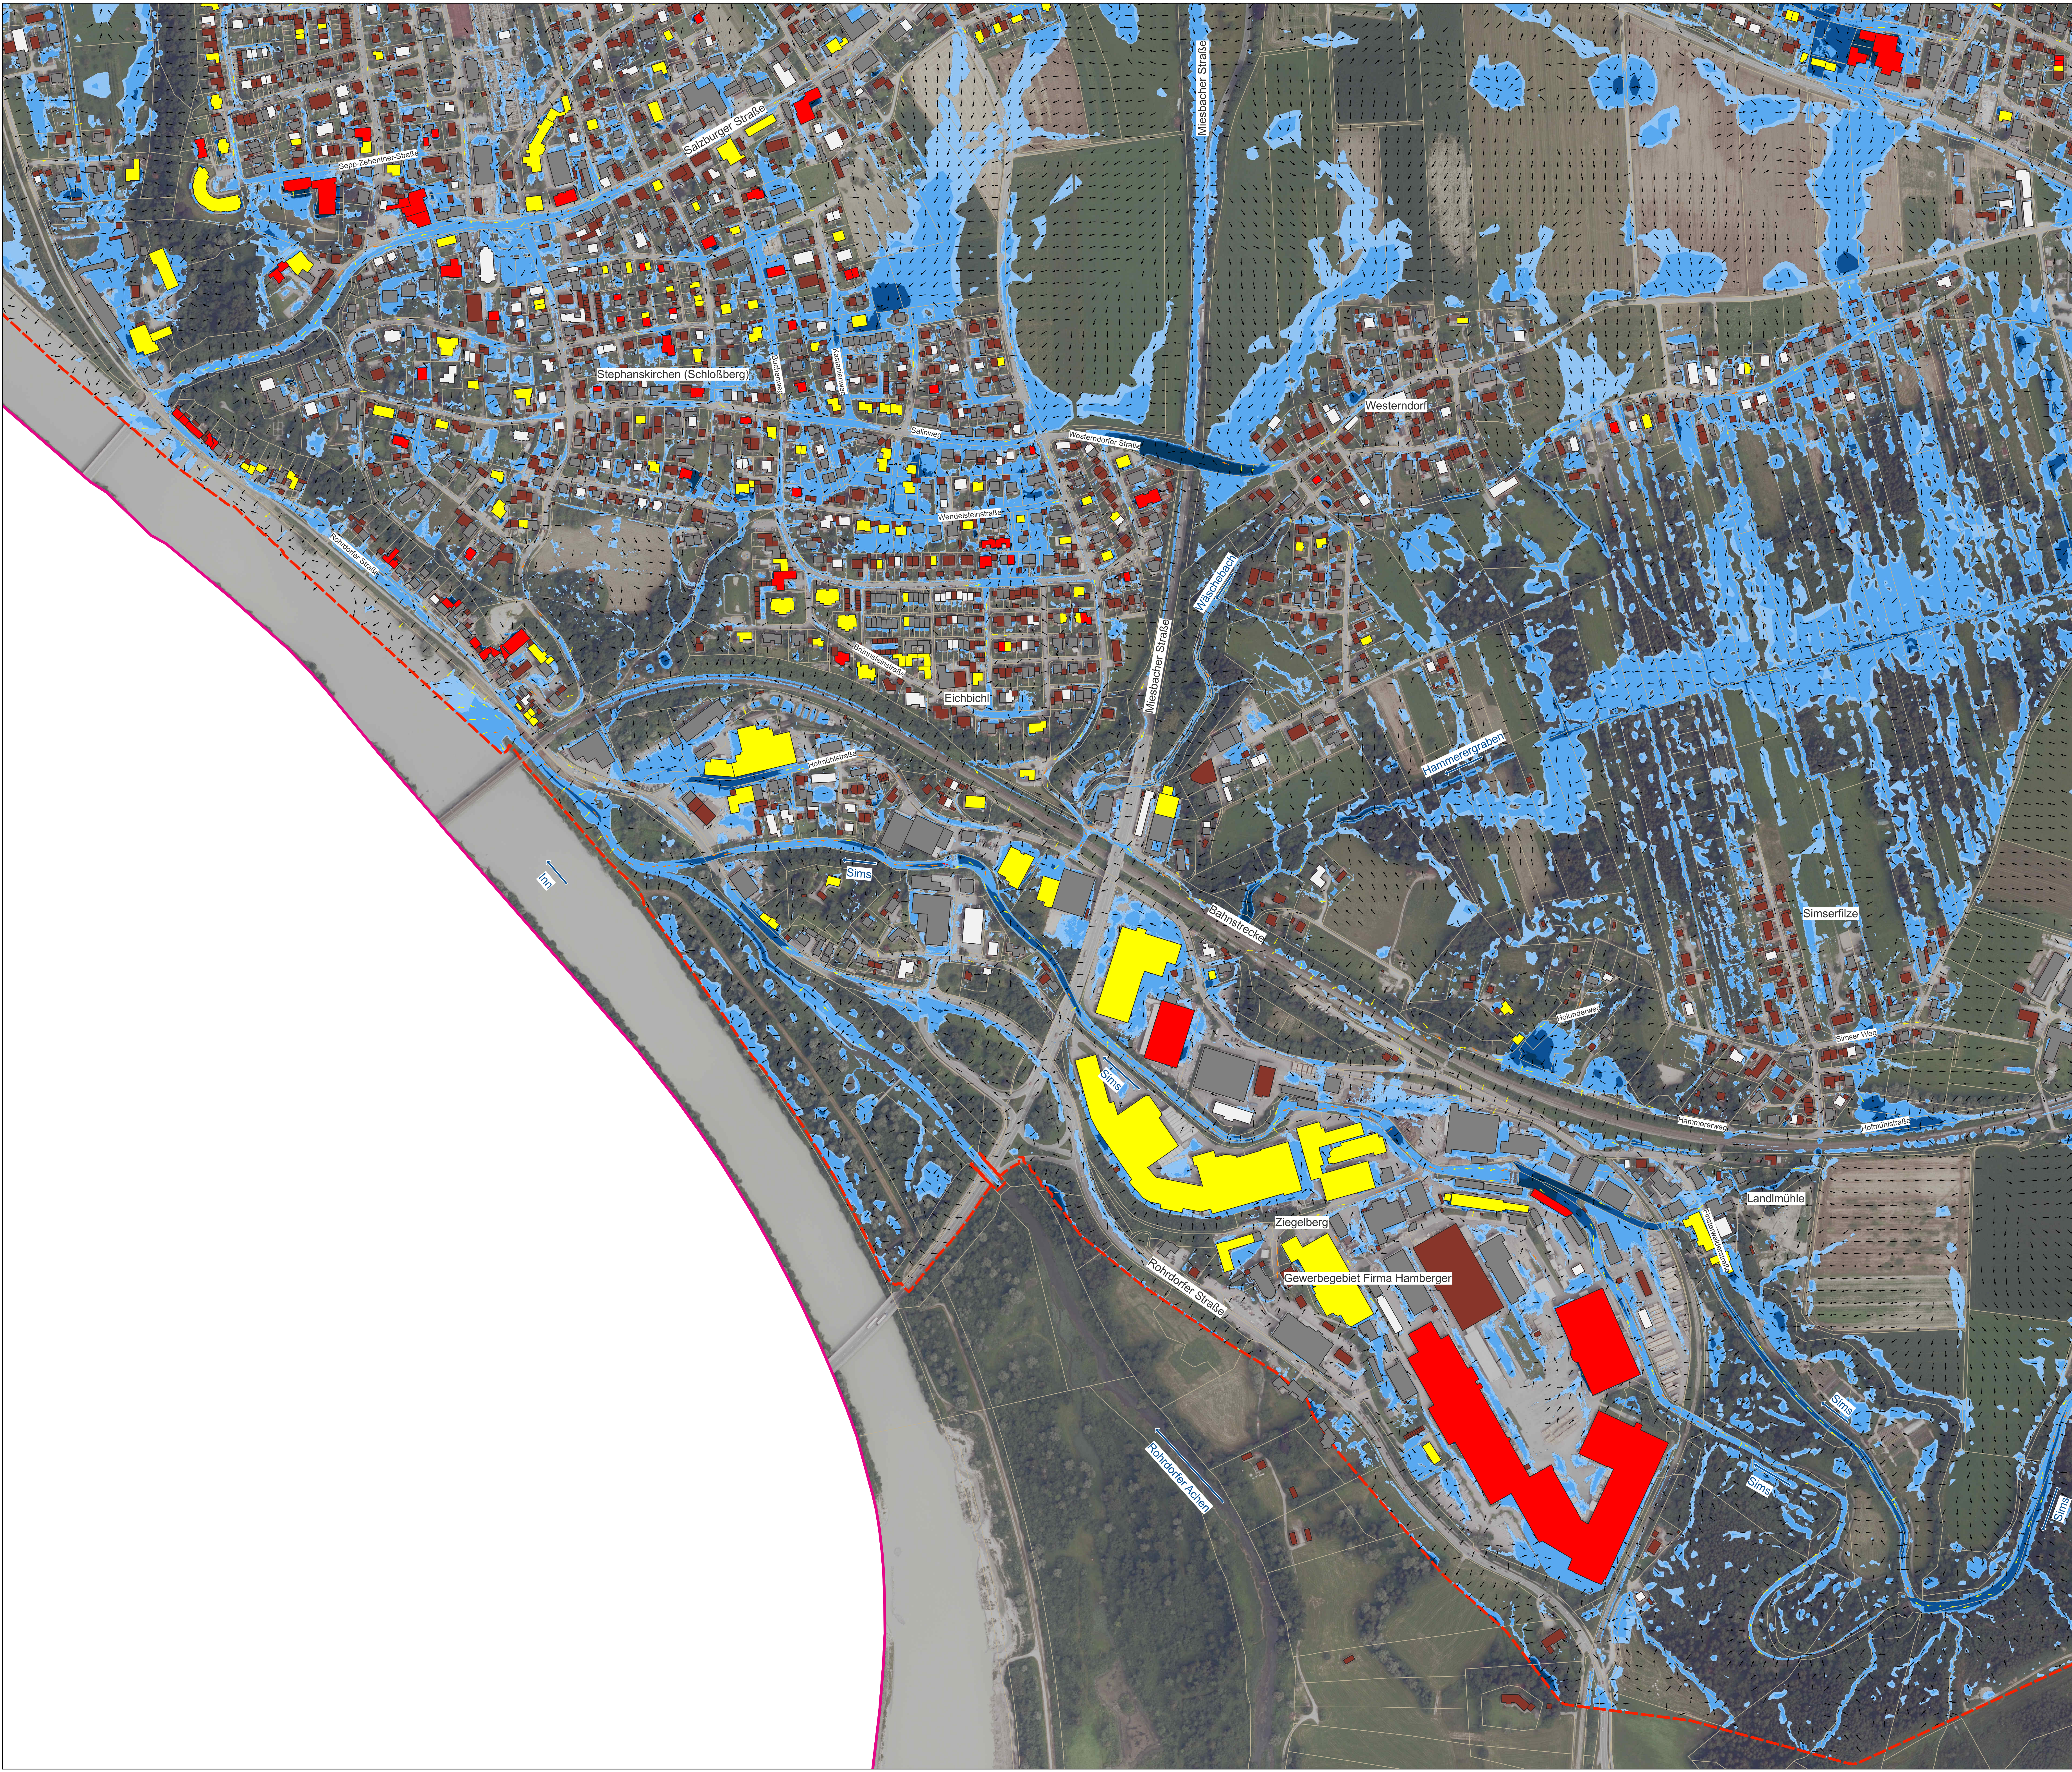


LEGENDE			
Fließtiefen		Flurkarte	
	5 bis 10 cm		Flurgrenze
	10 bis 50 cm		Nicht gefährdete Gebäude und Nebengebäude
	50 bis 100 cm		Sonstiges
	> 100 cm		Modeligrenze
			Gemeindegrenze
Fließgeschwindigkeiten		Gefährdete Hauptgebäude	
	0,01 bis 0,2 m/s		gering (5 bis 10 cm Wasserstand)
	0,2 bis 0,5 m/s		mäßig (10 bis 50 cm Wasserstand)
	0,5 bis 2,0 m/s		hoch (50 bis 100 cm Wasserstand)
	> 2,0 m/s		sehr hoch (über 100 cm Wasserstand)

QUELLEN	
Gebäudedaten: © Bayerische Vermessungsverwaltung (www.geodaten.bayern.de)	Geofachdaten: © Wasserwirtschaftsamt Rosenheim (www.wwa-ro.bayern.de)

WICHTIGE HINWEISE
Darstellung der Flurkarte als Eigentumsnachweis nicht geeignet.

GEODATEN	
Vermessungsbüro	Ingenieurbüro Kokai GmbH, 2022/2023
Bezugssysteme	
Koordinatensystem	UTM 32 (EPSG: 31466)
Höhensystem	DHHN2016 (NNN)
Orthofotos	
Befliegungsjahr	2022

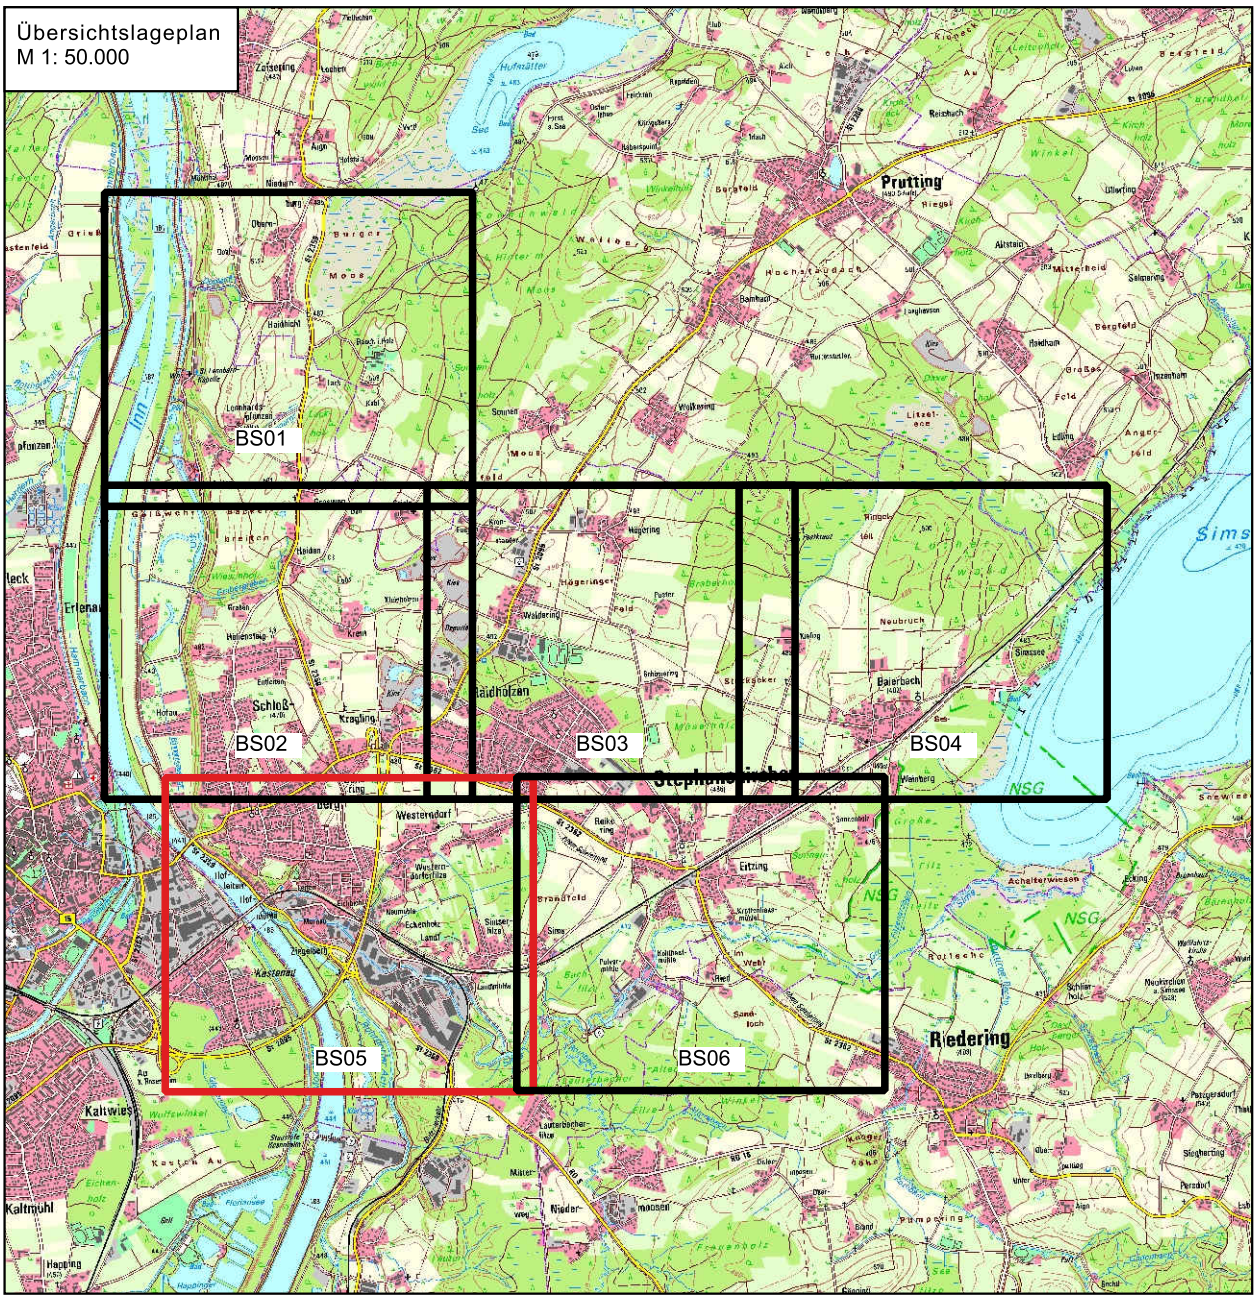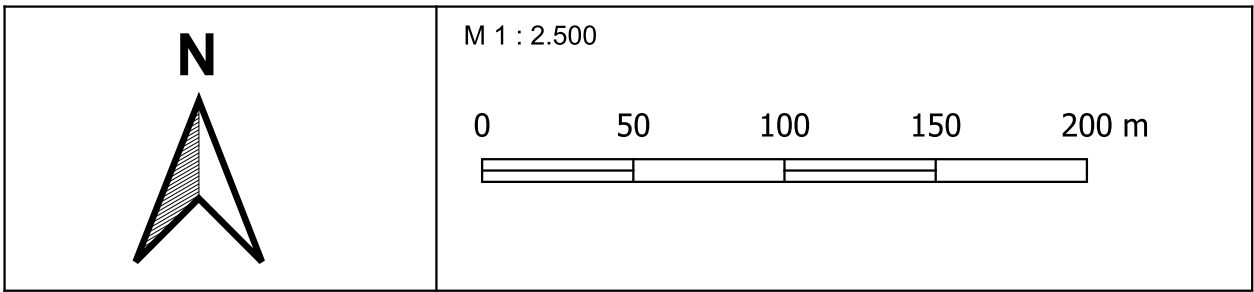

Index	Datum	Art der Änderung	gez.	gepr.	
Vorhaben:		Integriertes Konzept zum kommunalen Sturm- und Risikomanagement in der Gemeinde Stephanskirchen	Antago:	4.14	
Planungsphase:		KONZEPT	PlanNr:	04-14_S-T100_B6-05	
Vorhabenträger:		Gemeinde Stephanskirchen	Plangröße:	AO	
Landkreis:		Rosenheim	Ausgabe vom:	09.10.2023	
Gemeinde:		Stephanskirchen	entw.	Berkert	
Maßstab:		1 : 2.500	gez.	Habernreich	
		Lageplan Fließtiefen und Fließgeschwindigkeiten für Starkregenereignis T100, Blattschnitt 05	gepr.	Weil	
Einkaufsverseher:		Ingenieurbüro Kokai GmbH	Vorhabenträger:	Gemeinde Stephanskirchen	
Datum:		Übersicht: Weil	Datum:	Übersicht: Sgn. Karl Mier	