


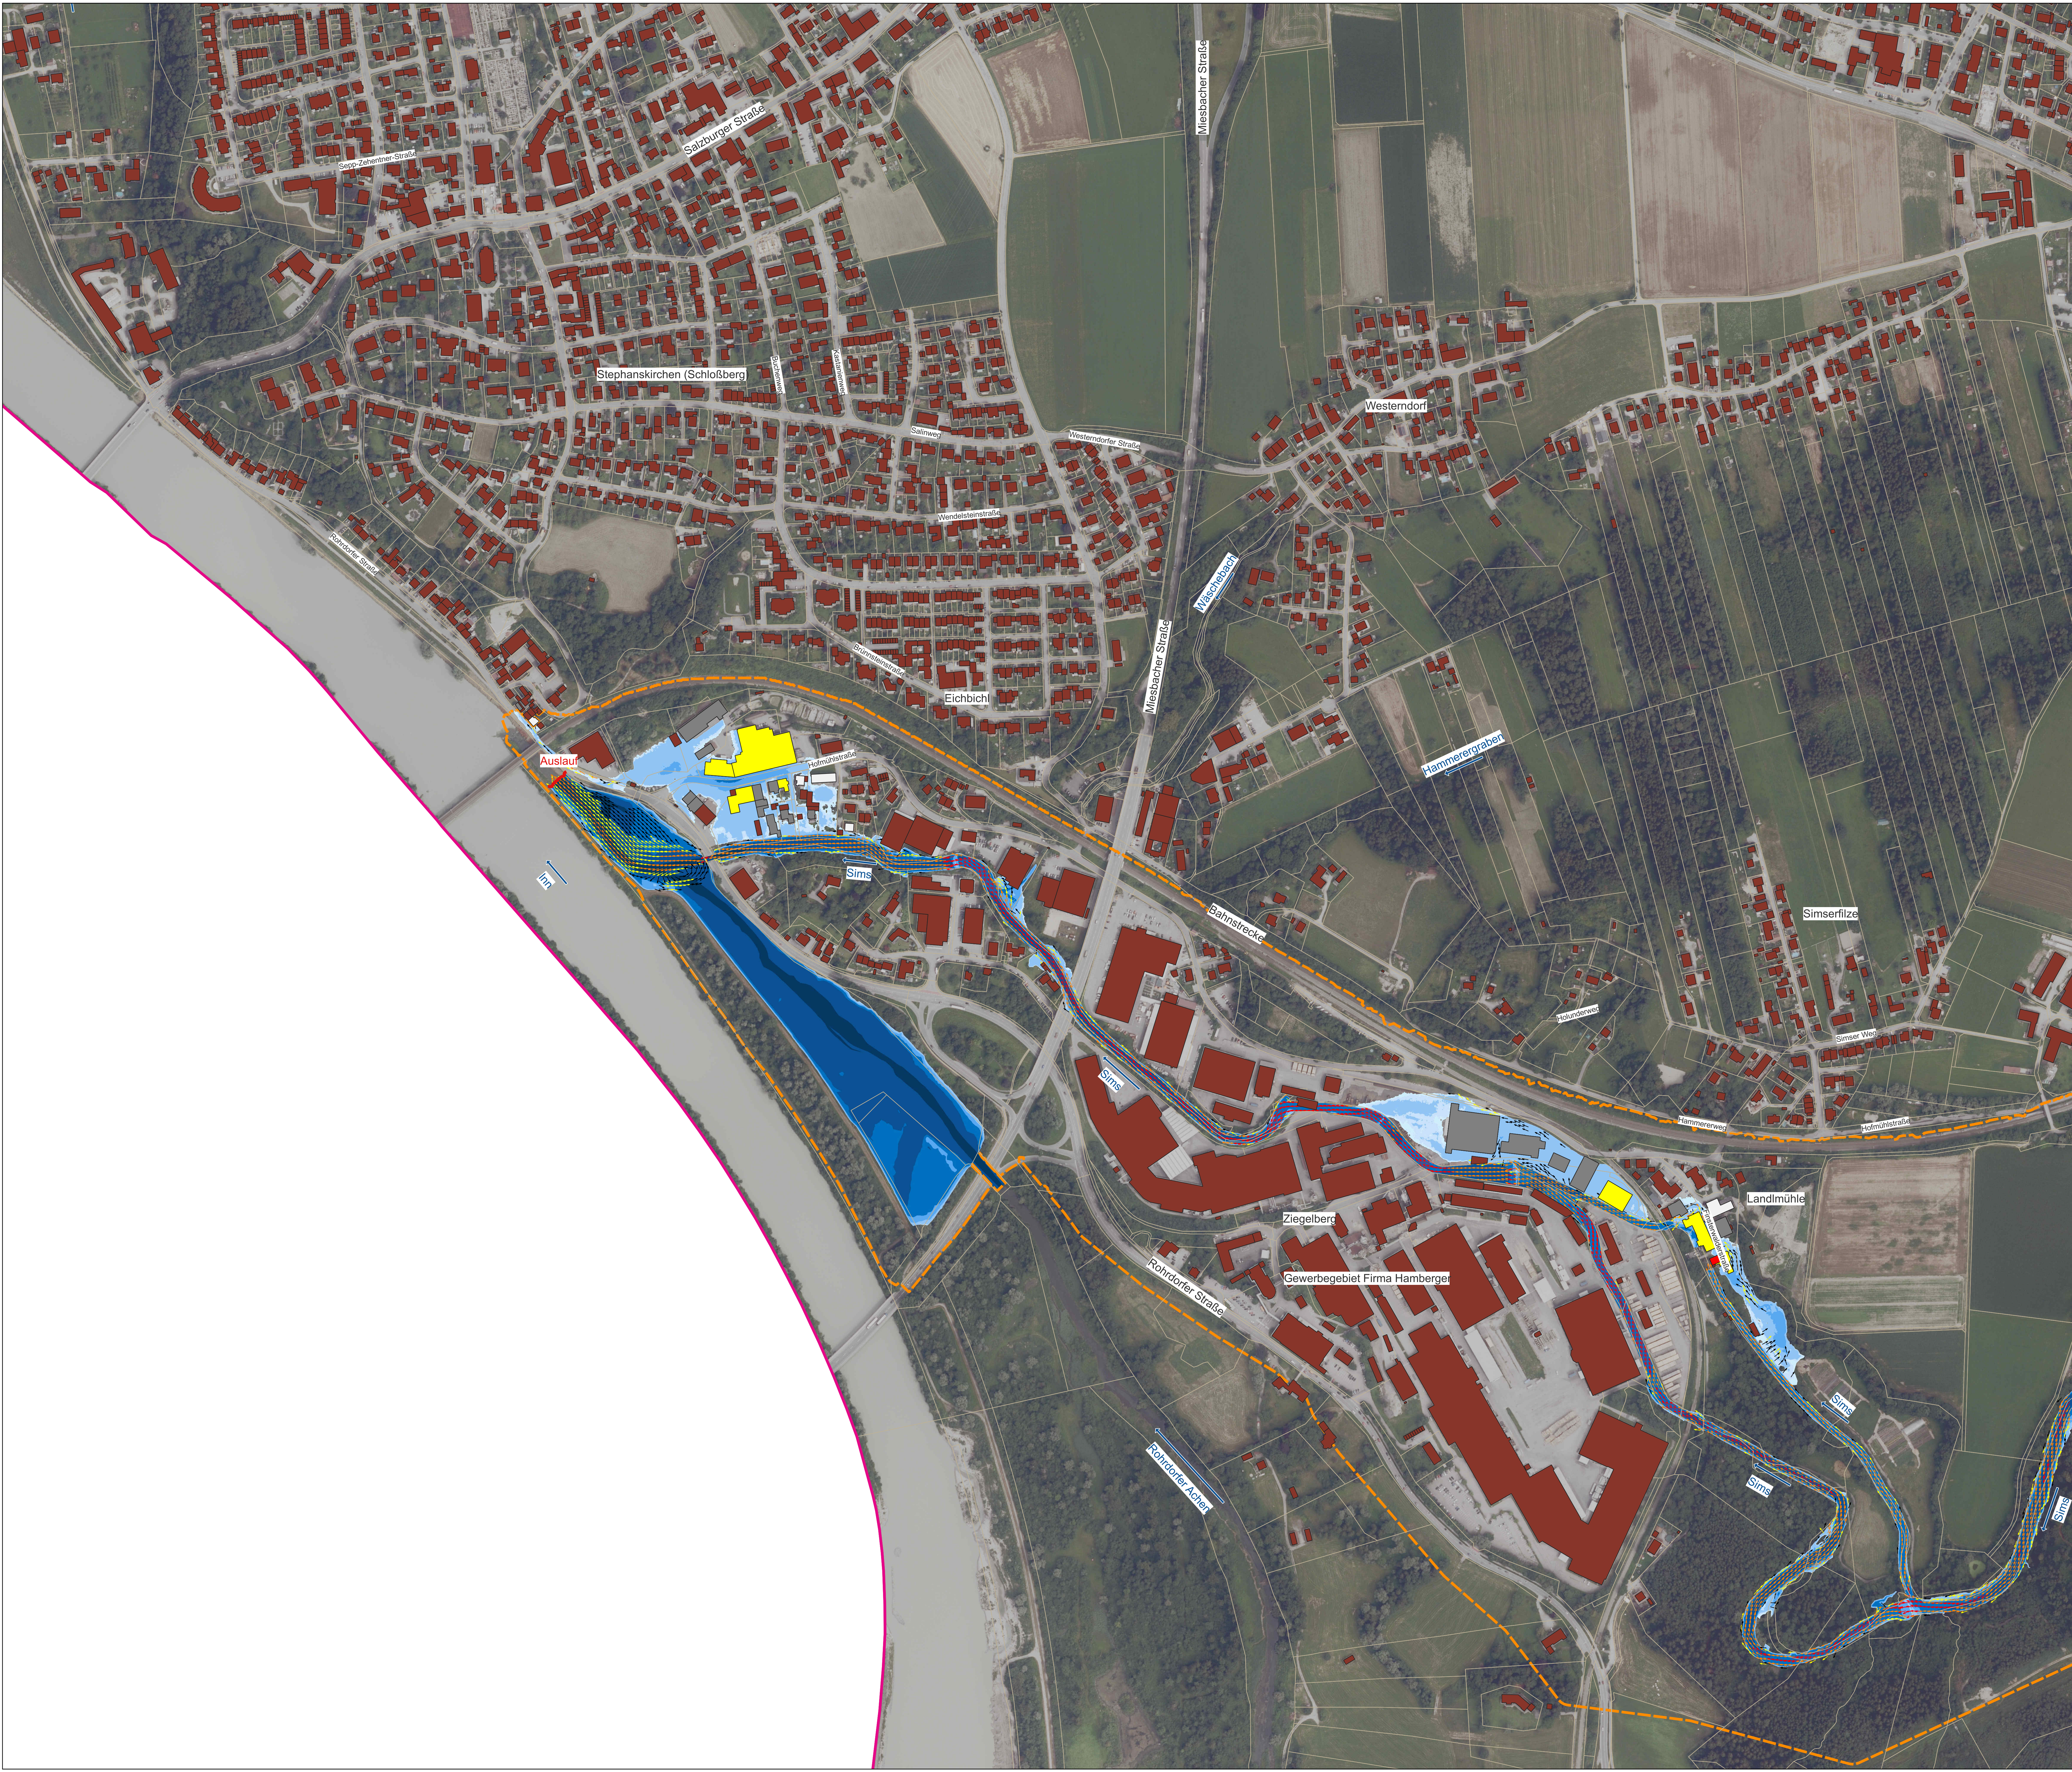



LEGENDE			
Fließtiefen		Flurkarte	
	1 bis 5 cm		Nicht gefährdete Gebäude und Nebengebäude
	5 bis 10 cm		Flurgrenze
	10 bis 50 cm		Zugaben/Auslauf
	50 bis 100 cm		Modelgrenze
	100 bis 200 cm		Gemeindegrenze
	200 bis 400 cm		
	> 400 cm		
Fließgeschwindigkeiten		Gefährdete Hauptgebäude	
	0,01 bis 0,2 m/s		gering (1 bis 10 cm Wasserstand)
	0,2 bis 0,5 m/s		mäßig (10 bis 50 cm Wasserstand)
	0,5 bis 2,0 m/s		hoch (50 bis 100 cm Wasserstand)
	> 2,0 m/s		sehr hoch (über 100 cm Wasserstand)

QUELLEN	
Geobasisdaten: © Bayerische Vermessungsverwaltung (www.geobasis.bayern.de)	Geofachdaten: © Wasserwirtschaftsamt Rosenheim (www.wwa.rn.bayern.de)

WICHTIGE HINWEISE
Darstellung der Flurkarte als Eigentumsnachweis nicht geeignet.

GEODATEN	
Vermessung	Ingenieurbüro Kokai GmbH, 2022/2023
Bezugssysteme	UTM 32 (EPSG: 25832)
Koordinatensystem	DHHN2016 (mNN)
Höhensystem	Orthofotos
Befliegungszeit	2022

Stationäre Zugabe	
Zugabestellen	Abflüsse
	HQ ₅₀ HQ ₁₀₀ HQ ₁₀ HQ ₁₀₀₀
Zugabe Sims	12,0 m³/s 31,0 m³/s 35,65 m³/s 52,9 m³/s
Zugabe Röhrtbach	9,0 m³/s 14,3 m³/s 16,4 m³/s 25,3 m³/s

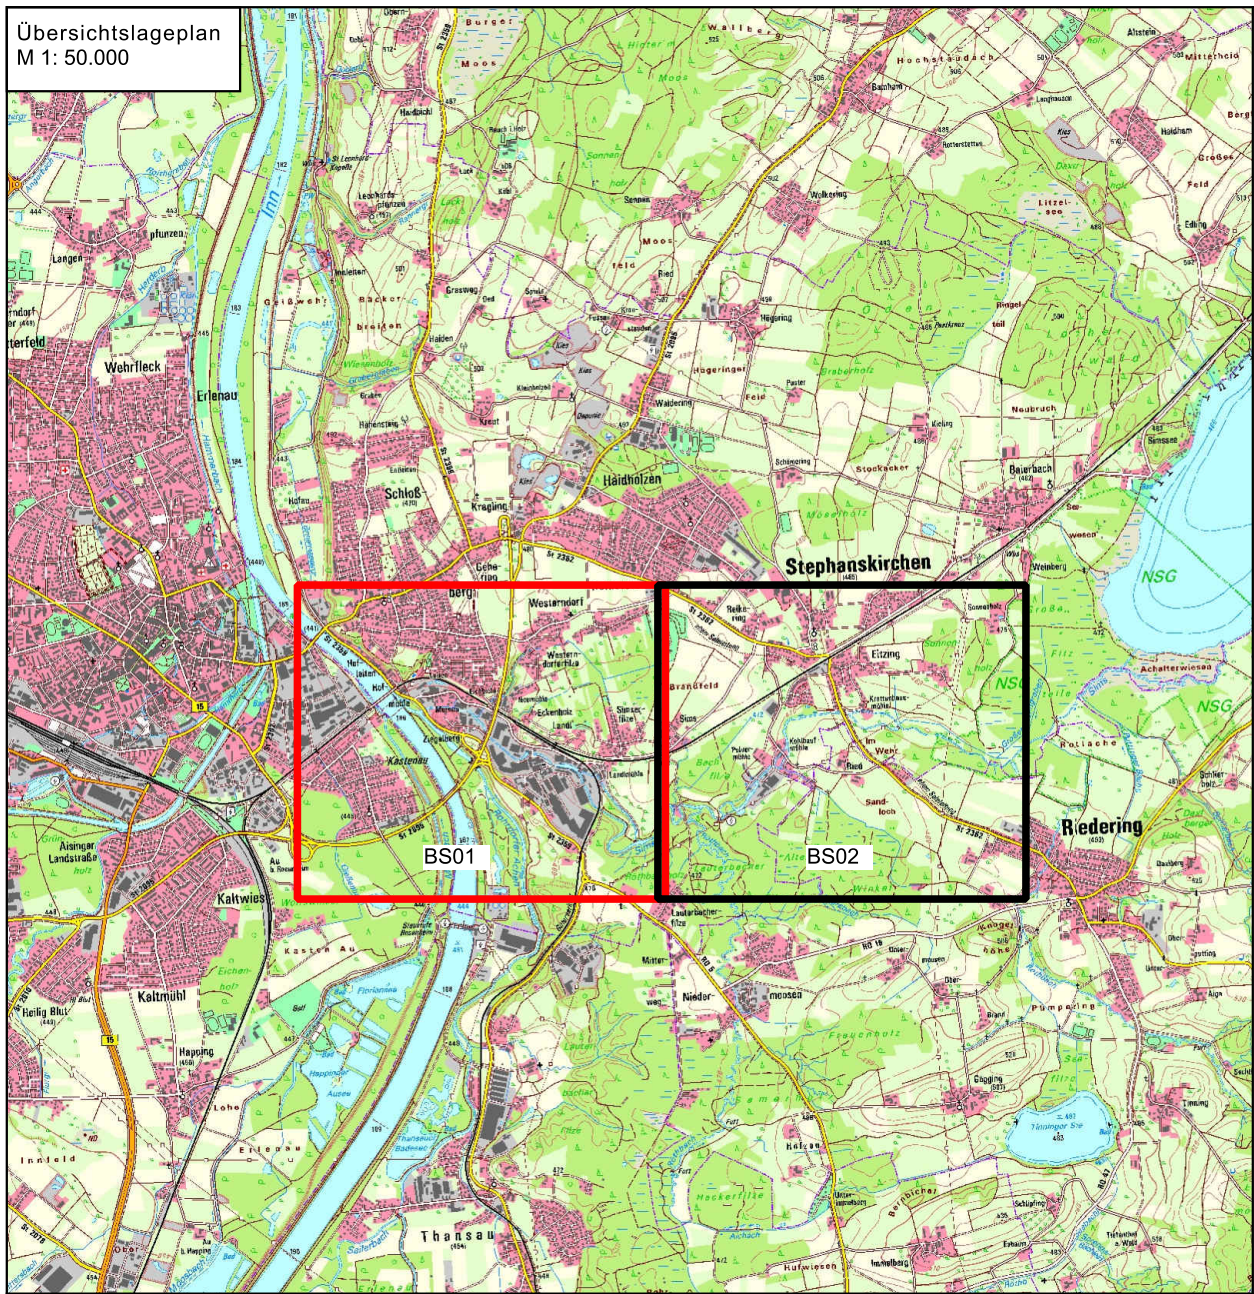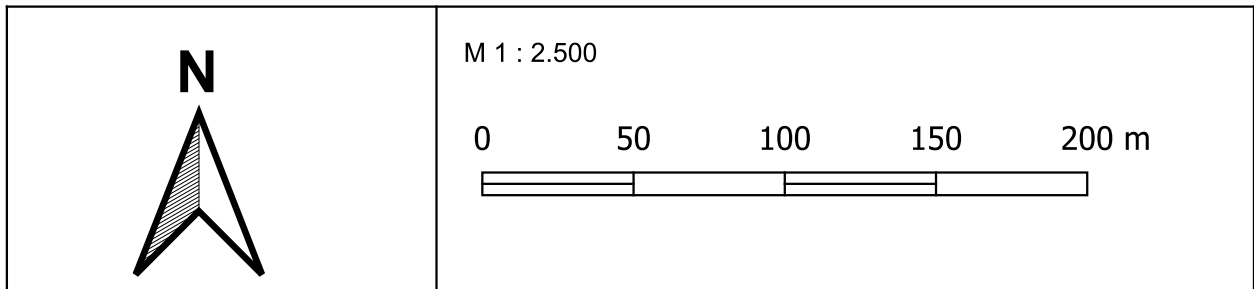

Index	Datum	Art der Änderung	gez.	gepr.	
Vorhaben:		Integriertes Konzept zum kommunalen Sturzflut-Risikomanagement in der Gemeinde Stephanskirchen	Anlage:	3.3	
Planungsphase:		KONZEPT	PlanNr.:	03-03_F-HOB_BS-01	
Vorhabensträger:		Gemeinde Stephanskirchen	Plangröße:	A0	
Landkreis:		Rosenheim	Ausgabe vom:	09.10.2023	
Gemeinde:		Stephanskirchen	entw.	Berkert	
Maststab:		Lageplan Fließtiefen und Fließgeschwindigkeiten Fließgewässer HQ ₅₀ , Blattschnitt 01	gez.	Hieberreich	
			gepr.	Weiß	
Entwurfverfasser:		Ingenieurbüro Kokai GmbH	Vorhabensträger:	Gemeinde Stephanskirchen	
Datum:		Übersicht: Weiß	Datum:	Übersicht: Bgr. Karl Mier	